
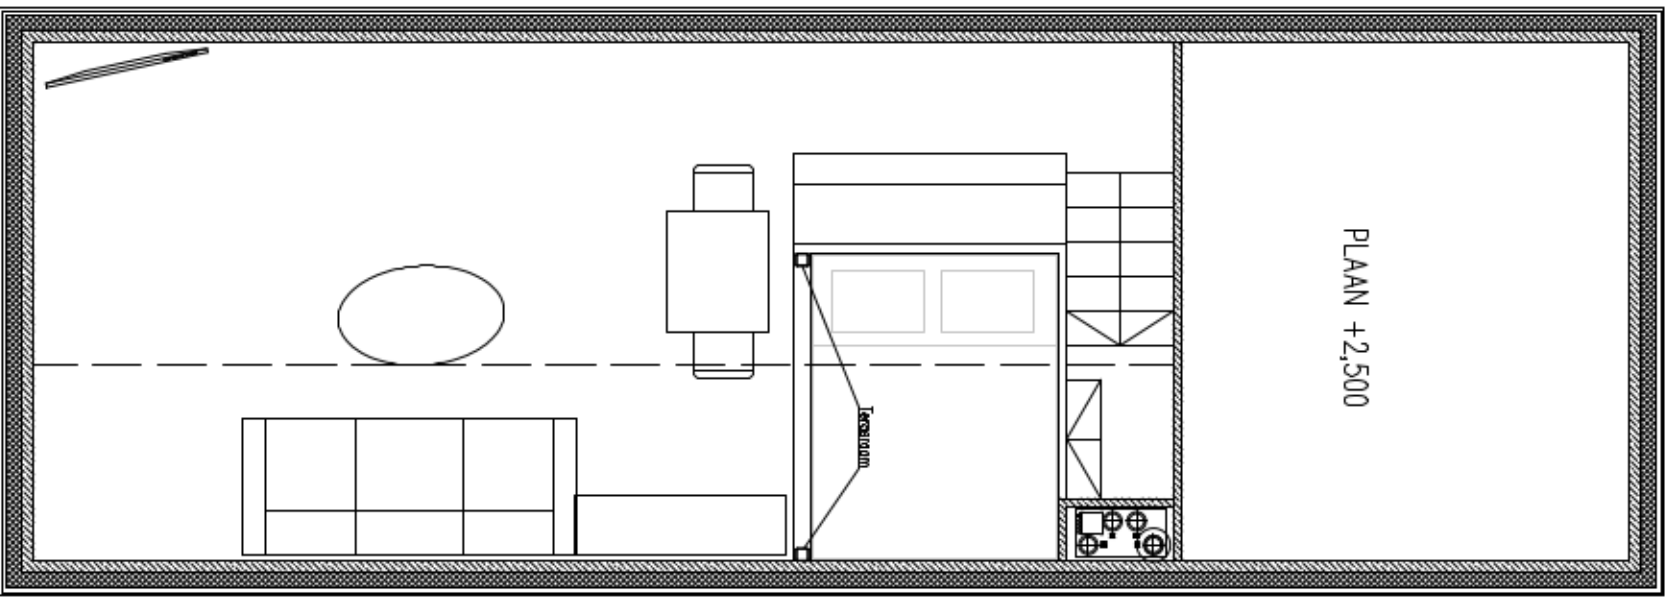


PÕHIPLAAN

VAADE B

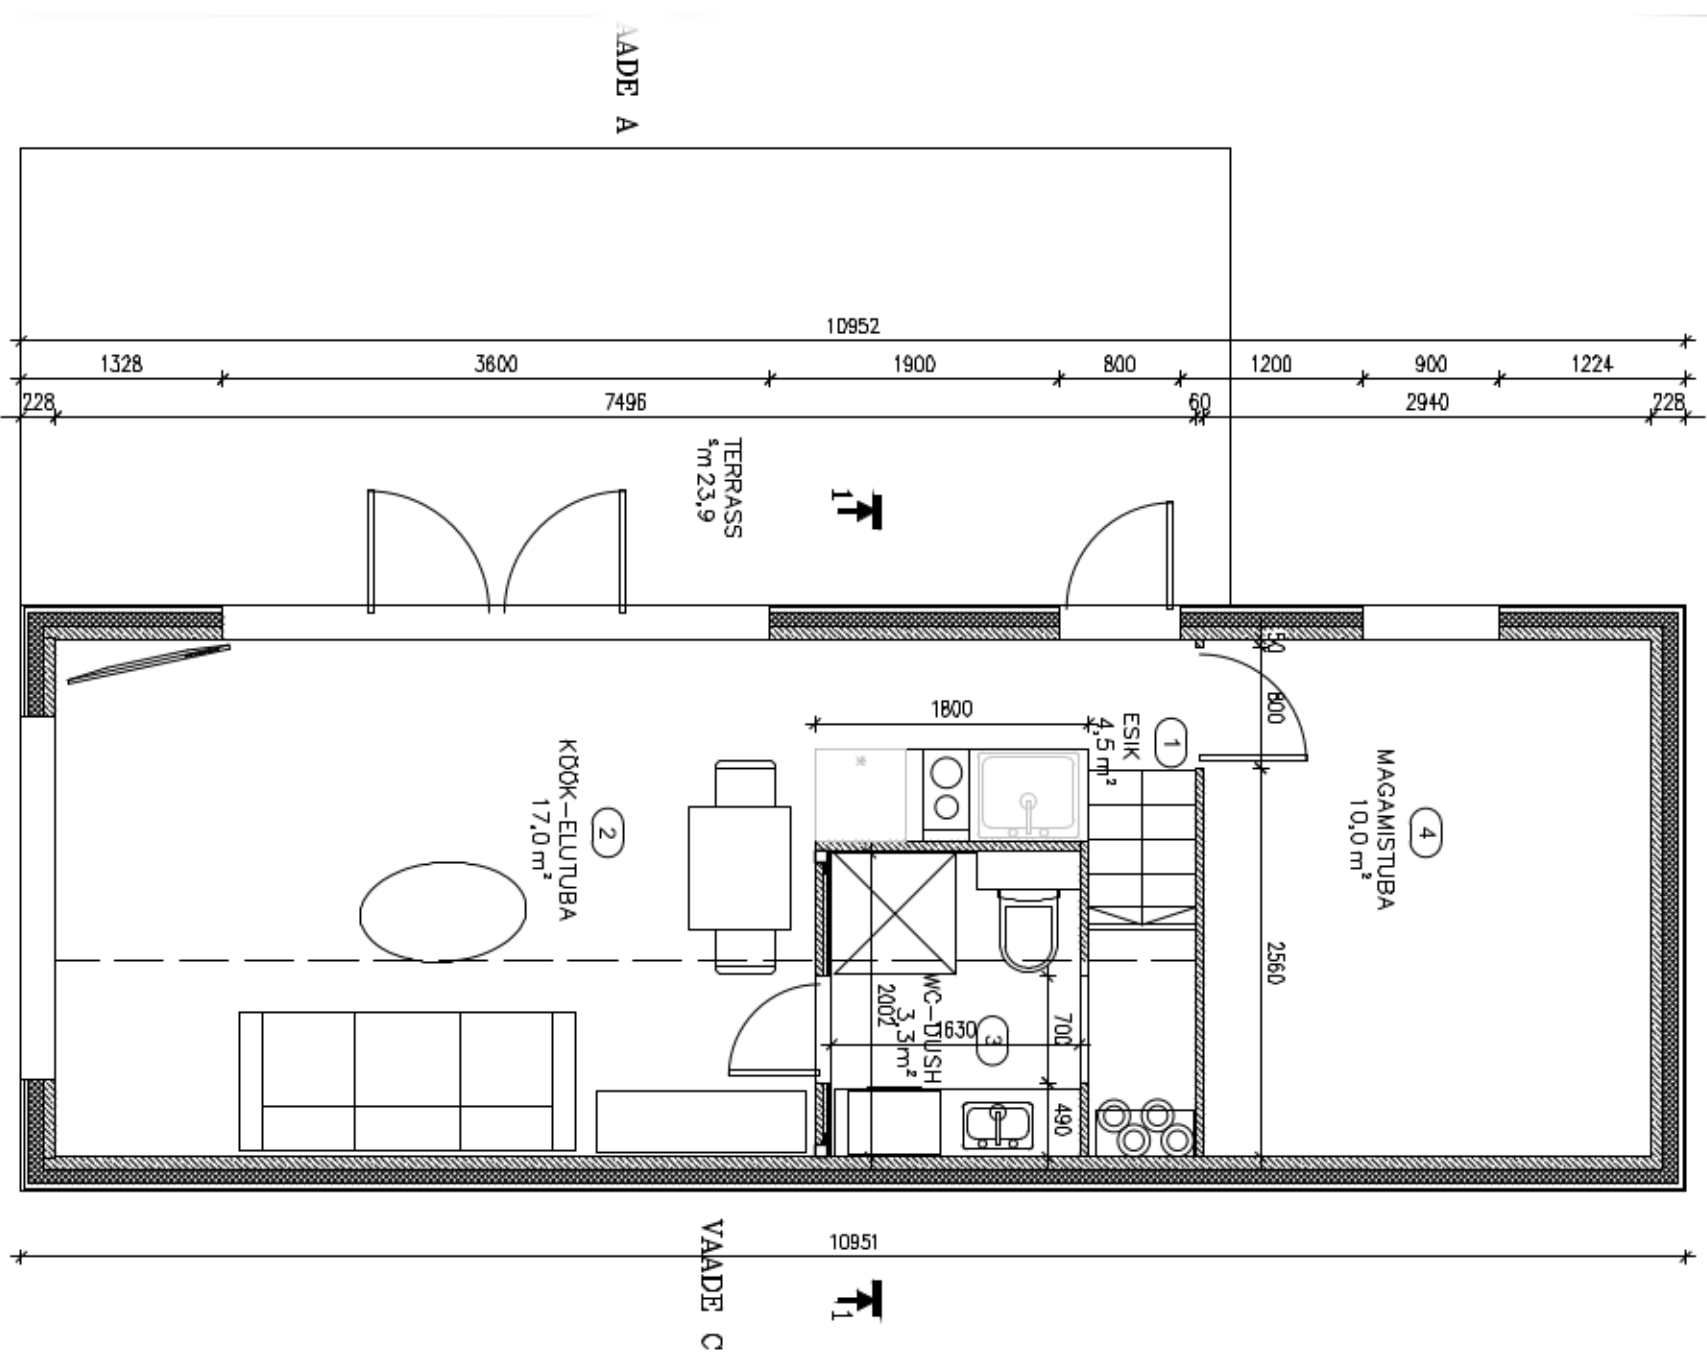

RUUMIDE EKSPLIKATSIOON

ESIK	4,5
KOKK-ELUTUBA	17,0
WC-DUSH	3,3
MAGAMISTUBA	10,0
KOKKU	34,8